


PARTER 1:100




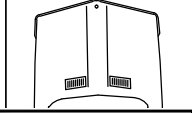
| | |
|---------------------|------------|
| 22.99m ² | SALON |
| 9.23m ² | KUCHNIA |
| 4.91m ² | TOALETA |
| 4.77m ² | PRZEDPOKÓJ |
| 12.04m ² | SYPIALNIA |
| 11.70m ² | SYPIALNIA |
| 65.64m ² | |

| | |
|---------------------|-----------------------------|
| 17.82m ² | TARAS M1 |
| 17.79m ² | TARAS M2 |
| 13.30m ² | KL. SCH. WRAZ Z MAGAZYNKIEM |
| 4.44m ² | PRZEDSIONEK |

| | |
|---------------------|------------|
| 29.74m ² | SALON |
| 10.21m ² | KUCHNIA |
| 5.13m ² | TOALETA |
| 12.54m ² | SYPIALNIA |
| 10.67m ² | SYPIALNIA |
| 2.77m ² | PRZEDPOKÓJ |
| 71.06m ² | |

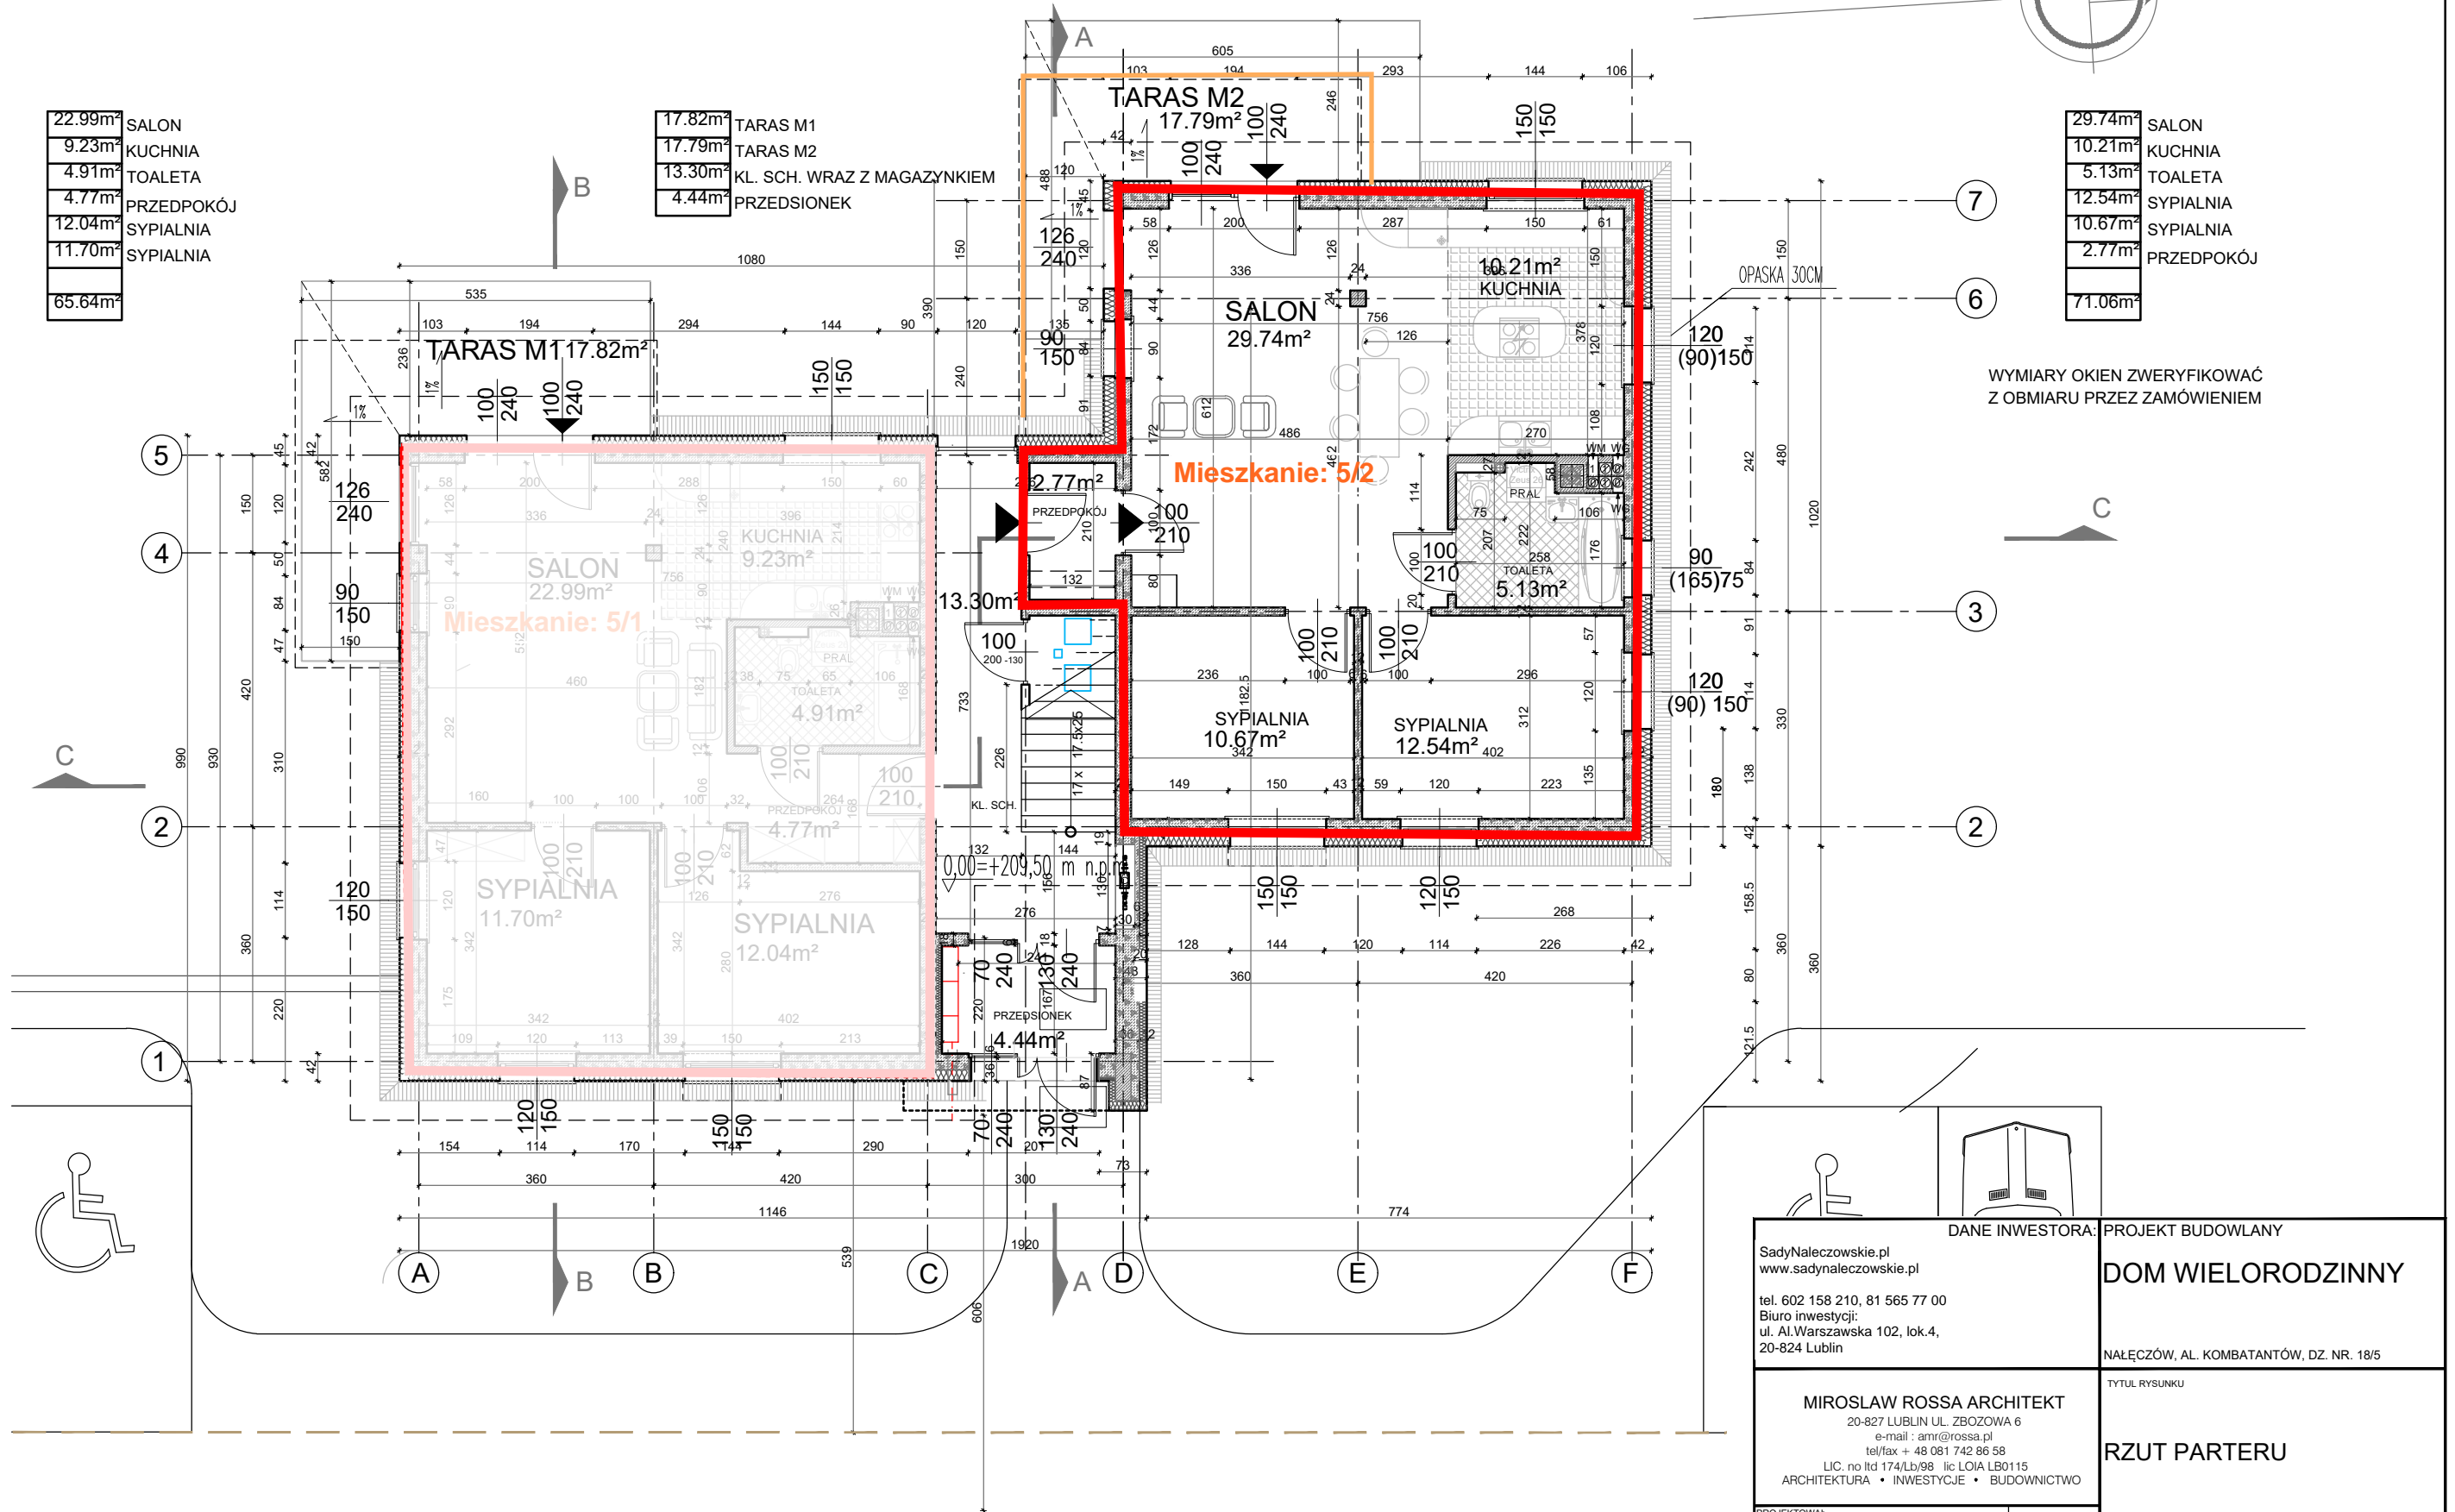

WYMIARY OKIEN ZWERYFIKOWAĆ Z OBMIARU PRZEZ ZAMÓWIENIEM

| | | | |
|--|--|---|---------------------------|
|   | | DANE INWESTORA: PROJEKT BUDOWLANY | |
| SadyNałeczowskie.pl www.sadynaleczowskie.pl tel. 602 158 210, 81 565 77 00 Biuro inwestycji: ul. Al. Warszawska 102, lok. 4, 20-824 Lublin | | DOM WIELORODZINNY NAŁĘCZÓW, AL. KOMBATANTÓW, DZ. NR. 18/5 | |
| MIROSLAW ROSSA ARCHITEKT 20-827 LUBLIN UL. ZBOZOWA 6 e-mail : amr@rossa.pl tel/fax + 48 081 742 86 58 LIC. no ltd 174/Lb/98 lic LOIA LBO115 ARCHITEKTURA • INWESTYCJE • BUDOWNICTWO | | TYTUŁ RYSUNKU RZUT PARTERU | |
| PROJEKTOWAŁ ARCH. MIROSLAW J. ROSSA 174/Lb/98 | PROJEKTOWAŁ ARCH. GRZEGORZ FURTAK 191/LBOKK/2016 | DATA: 2018-07-06 | NR RYSUNKU: A01 |
| SPRAWDZIŁ ARCH. AGNIESZKA ROSSA 182/Lb/98 | SKALA: 1:100 | | |