


# Sady Nałęczowskie.pl

Mieszkanie nr 6/1

Położenie: działka 18/6, parter, strona południowa

Powierzchnia: 65,64 m<sup>2</sup>


PARTER 1:100

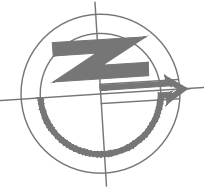

22.99m <sup>2</sup>	SALON
9.23m <sup>2</sup>	KUCHNIA
4.91m <sup>2</sup>	TOALETA
4.77m <sup>2</sup>	PRZEDPOKÓJ
12.04m <sup>2</sup>	SYPIALNIA
11.70m <sup>2</sup>	SYPIALNIA
65.64m <sup>2</sup>	

17.82m <sup>2</sup>	TARAS M1
17.79m <sup>2</sup>	TARAS M2
13.10m <sup>2</sup>	KL. SCH. WRAZ Z MAGAZYNKIEM
4.44m <sup>2</sup>	PRZEDSIONEK

29.74m <sup>2</sup>	SALON
10.21m <sup>2</sup>	KUCHNIA
5.13m <sup>2</sup>	TOALETA
12.54m <sup>2</sup>	SYPIALNIA
10.67m <sup>2</sup>	SYPIALNIA
2.77m <sup>2</sup>	PRZEDPOKÓJ
71.06m <sup>2</sup>	

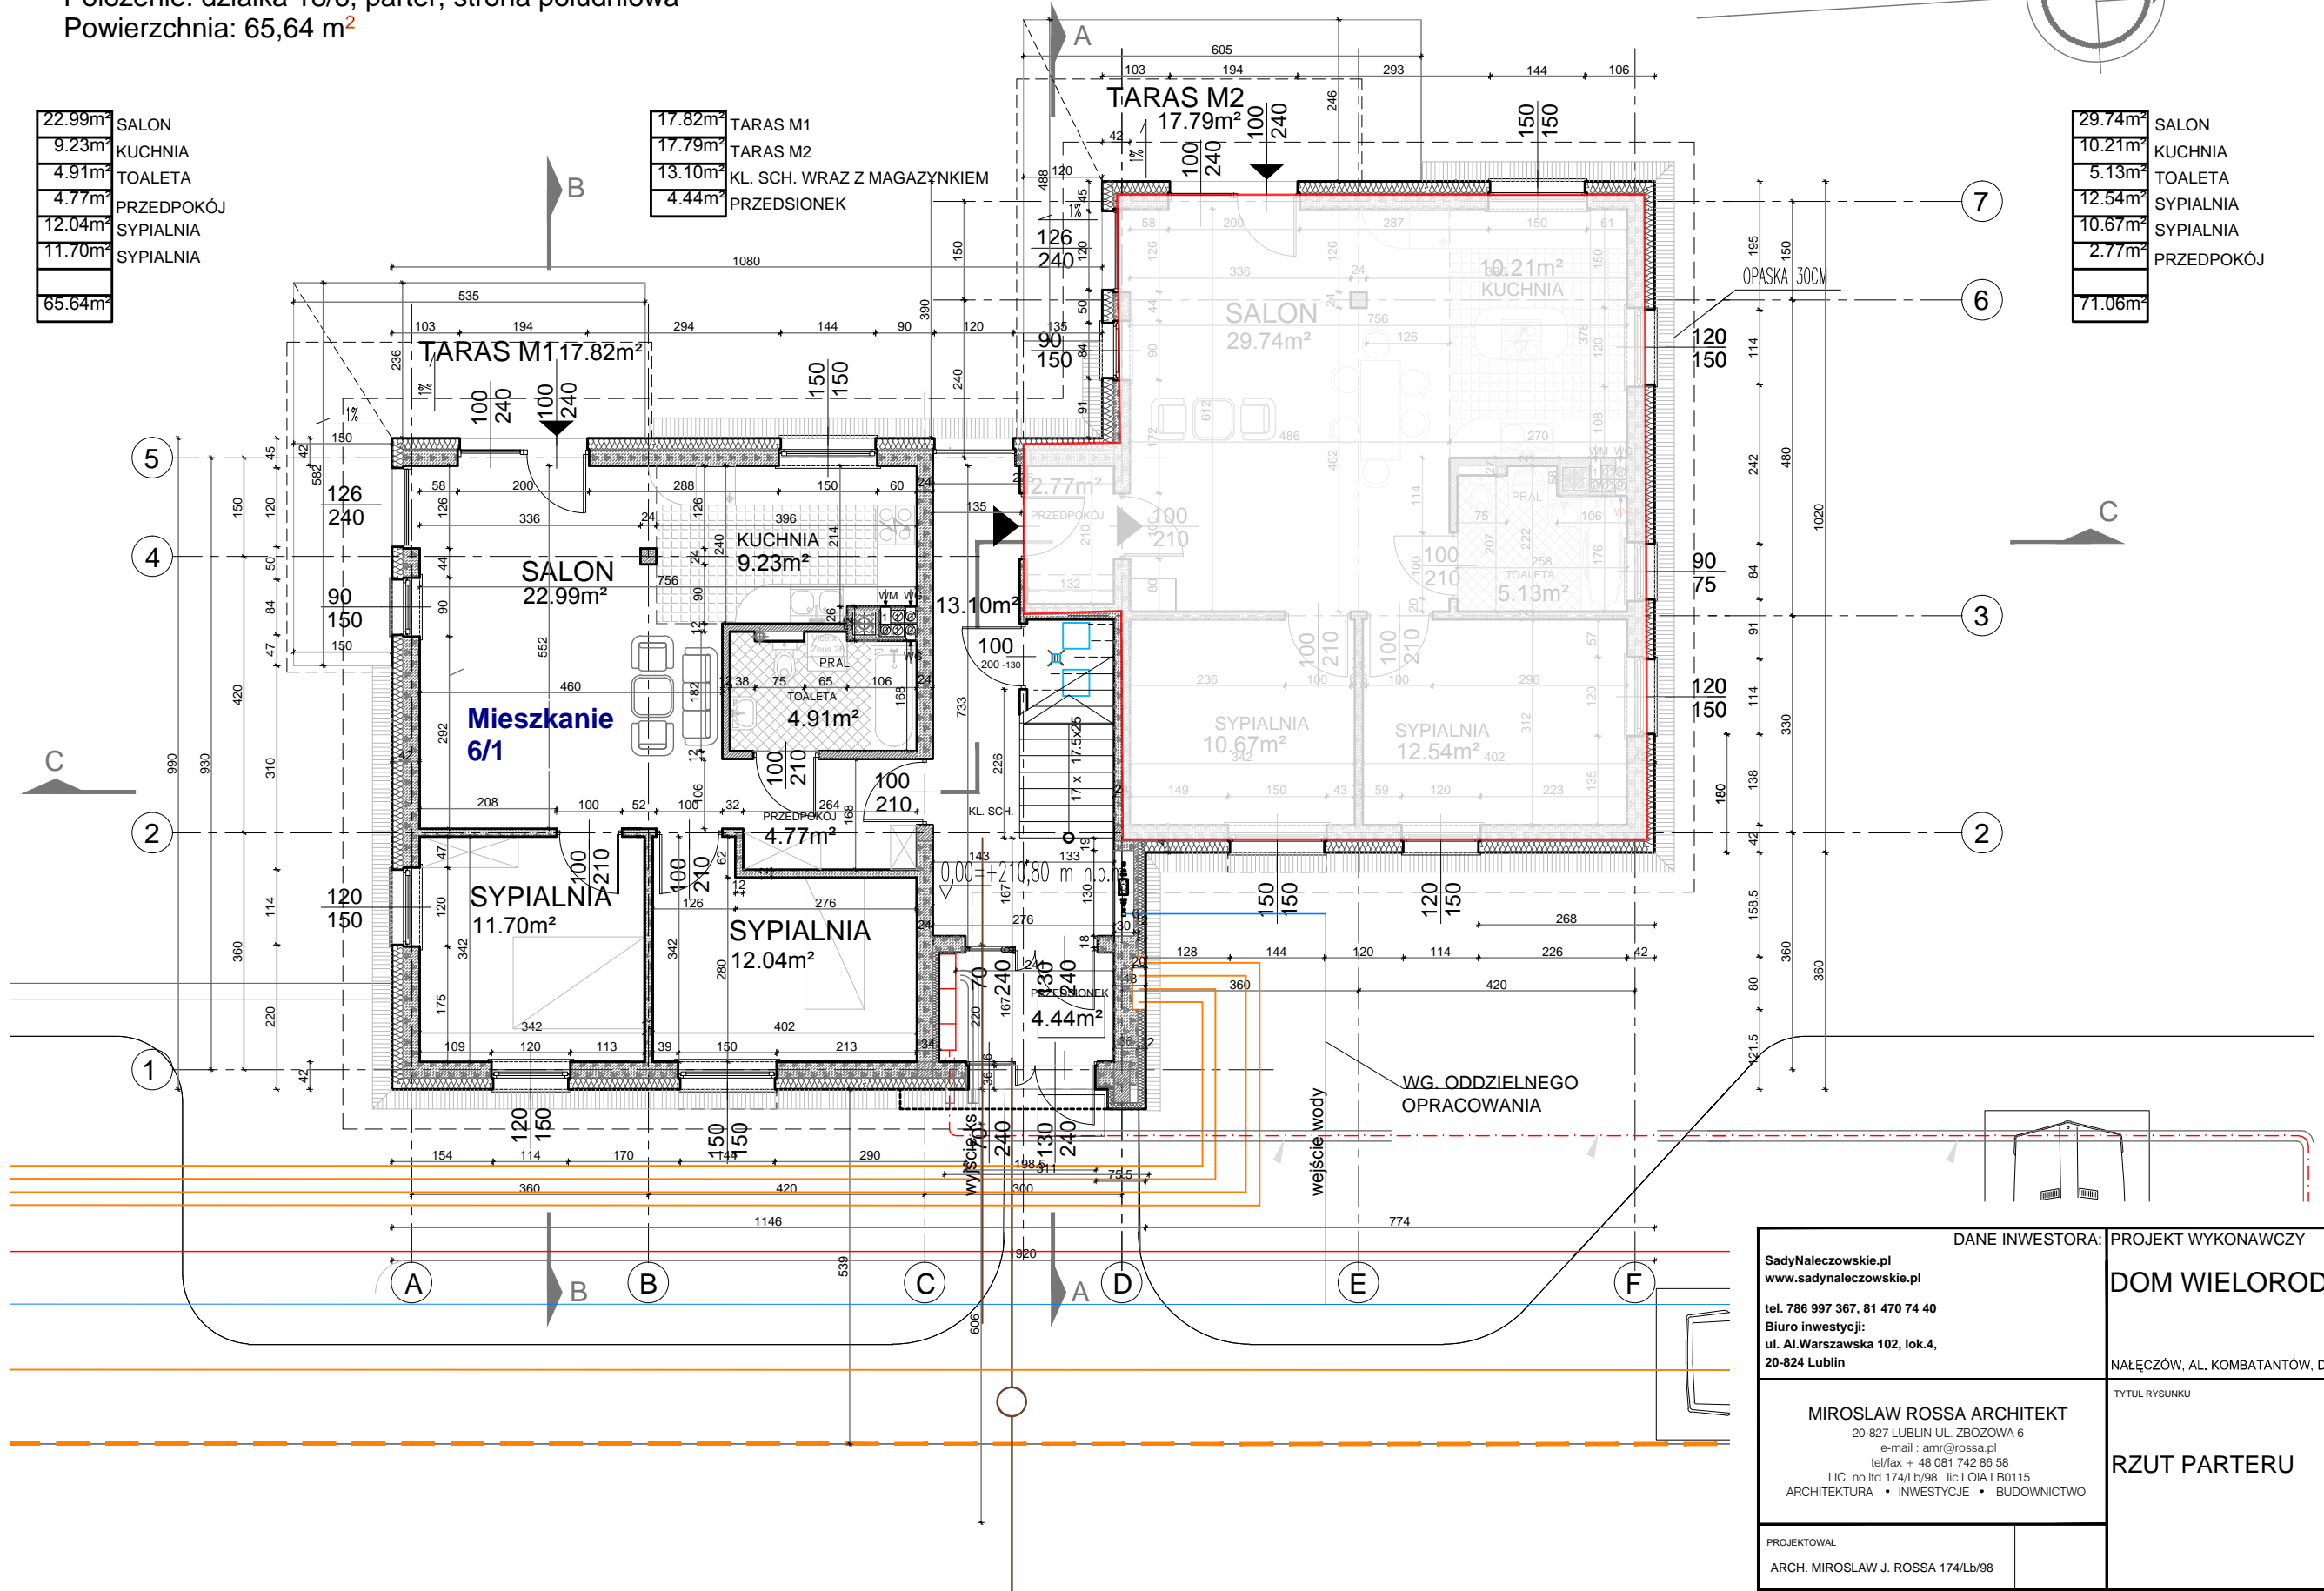

DANE INWESTORA:		PROJEKT WYKONAWCZY	
SadyNałeczowskie.pl www.sadynaleczowskie.pl tel. 786 997 367, 81 470 74 40 Biuro inwestycji: ul. Al. Warszawska 102, lok. 4, 20-824 Lublin		DOM WIELORODZINNY	
MIROSLAW ROSSA ARCHITEKT 20-827 LUBLIN UL. ZBOZOWA 6 e-mail: amr@rossa.pl tel/fax + 48 081 742 86 58 LIC. no ltd 174/Lb/98 lic LOIA LB0115 ARCHITEKTURA • INWESTYCJE • BUDOWNICTWO		NAŁĘCZÓW, AL. KOMBATANTÓW, DZ. NR. 18/6	
PROJEKTOWAŁ ARCH. MIROSLAW J. ROSSA 174/Lb/98		TYTUŁ RYSUNKU RZUT PARTERU	
SPRAWDZIŁ ARCH. AGNIESZKA ROSSA 182/Lb/98		SKALA: 1:100	NR RYSUNKU: A01