
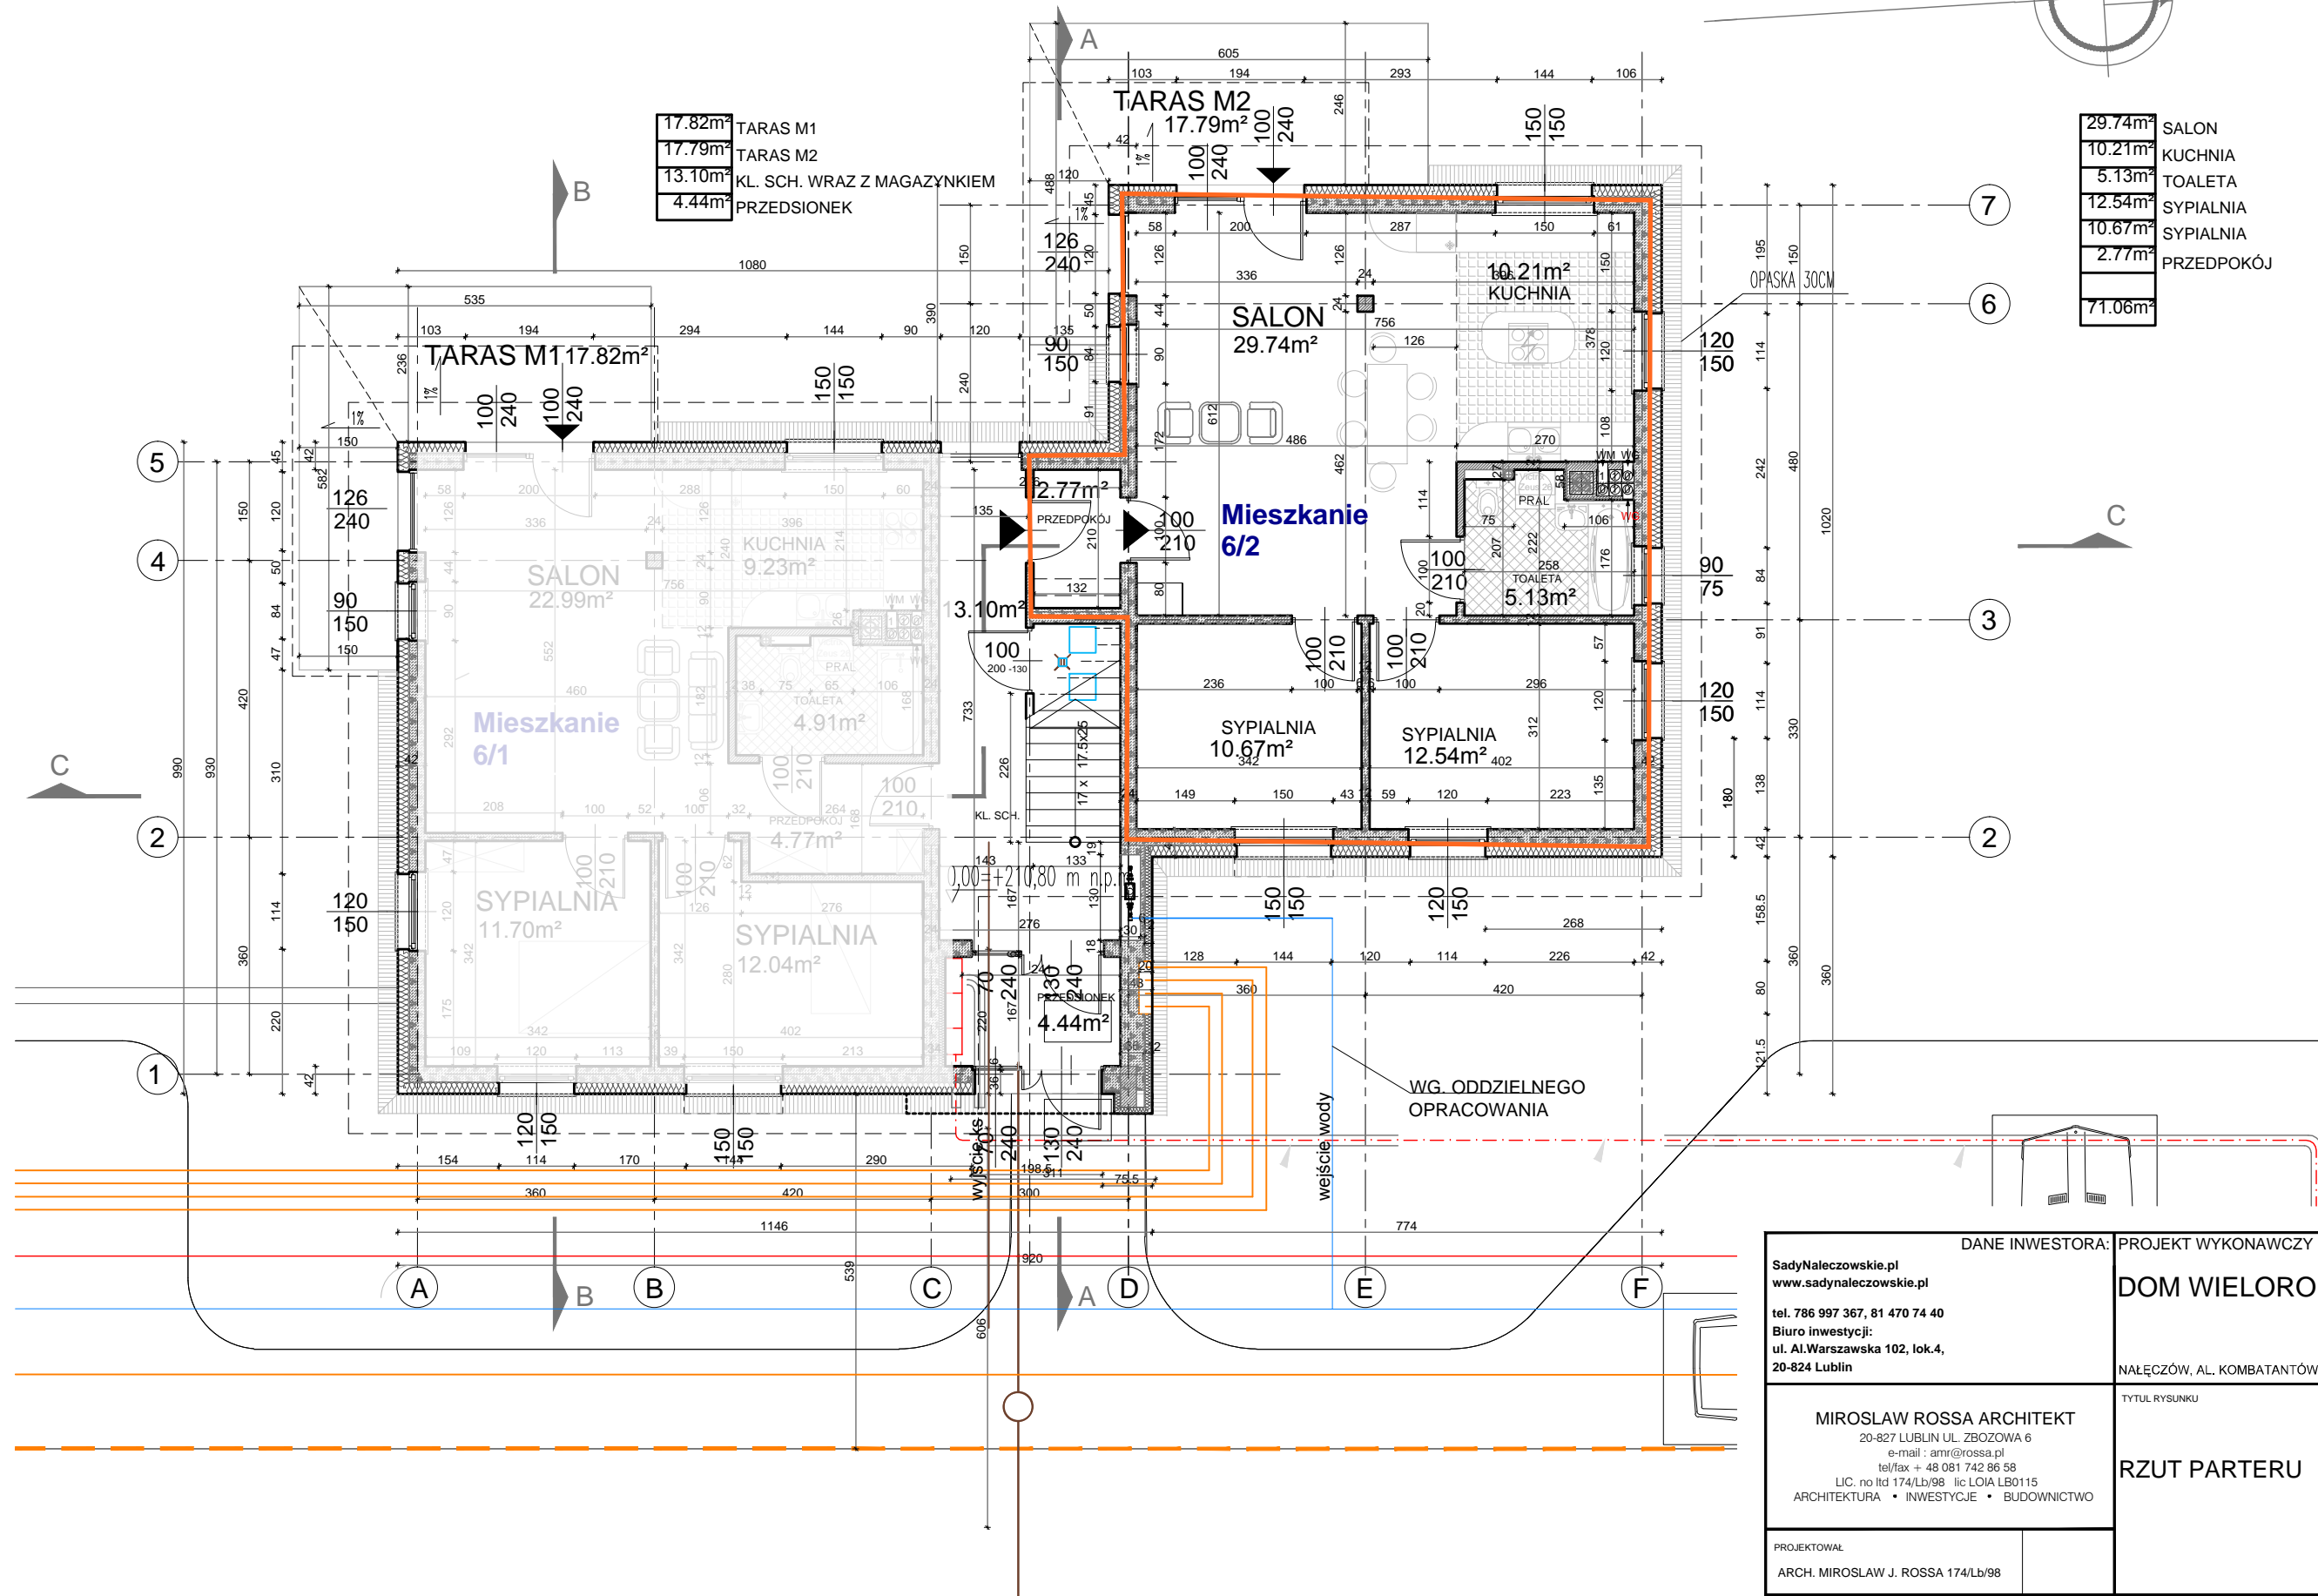


PARTER 1:100

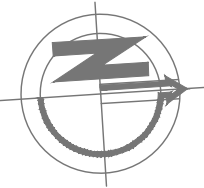

29.74m ²	SALON
10.21m ²	KUCHNIA
5.13m ²	TOALETA
12.54m ²	SYPIALNIA
10.67m ²	SYPIALNIA
2.77m ²	PRZEDPOKÓJ
71.06m ²	

DANE INWESTORA:		PROJEKT WYKONAWCZY	
SadyNałeczowskie.pl www.sadynaleczowskie.pl tel. 786 997 367, 81 470 74 40 Biuro inwestycji: ul. Al. Warszawska 102, lok. 4, 20-824 Lublin		DOM WIELORODZINNY	
MIROSLAW ROSSA ARCHITEKT 20-827 LUBLIN UL. ZBOZOWA 6 e-mail: amr@rossa.pl tel/fax + 48 081 742 86 58 LIC. no ltd 174/Lb/98 lic LOIA LB0115 ARCHITEKTURA • INWESTYCJE • BUDOWNICTWO		NAŁĘCZÓW, AL. KOMBATANTÓW, DZ. NR. 18/6	
PROJEKTOWAŁ ARCH. MIROSLAW J. ROSSA 174/Lb/98		TYTUŁ RYSUNKU	
SPRAWDZIŁ ARCH. AGNIESZKA ROSSA 182/Lb/98		RZUT PARTERU	
SKALA: 1:100		NR RYSUNKU: A01	