



PIĘTRO 1:100

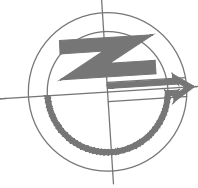

9.23m <sup>2</sup>	KUCHNIA
4.91m <sup>2</sup>	TOALETA
4.77m <sup>2</sup>	PRZEDPOKÓJ
12.04m <sup>2</sup>	SYPIALNIA
11.70m <sup>2</sup>	SYPIALNIA
17.59m <sup>2</sup>	SALON
60.24m <sup>2</sup>	

17.53m <sup>2</sup>	TARAS M3
17.09m <sup>2</sup>	TARAS M4
9.91m <sup>2</sup>	KL. SCHODOWA
8.75m <sup>2</sup>	DACH NAD WIATROLAPEM

WYMIARY OKIEN ZWERYFIK  
 Z OBIARU PRZEZ ZAMÓWIE

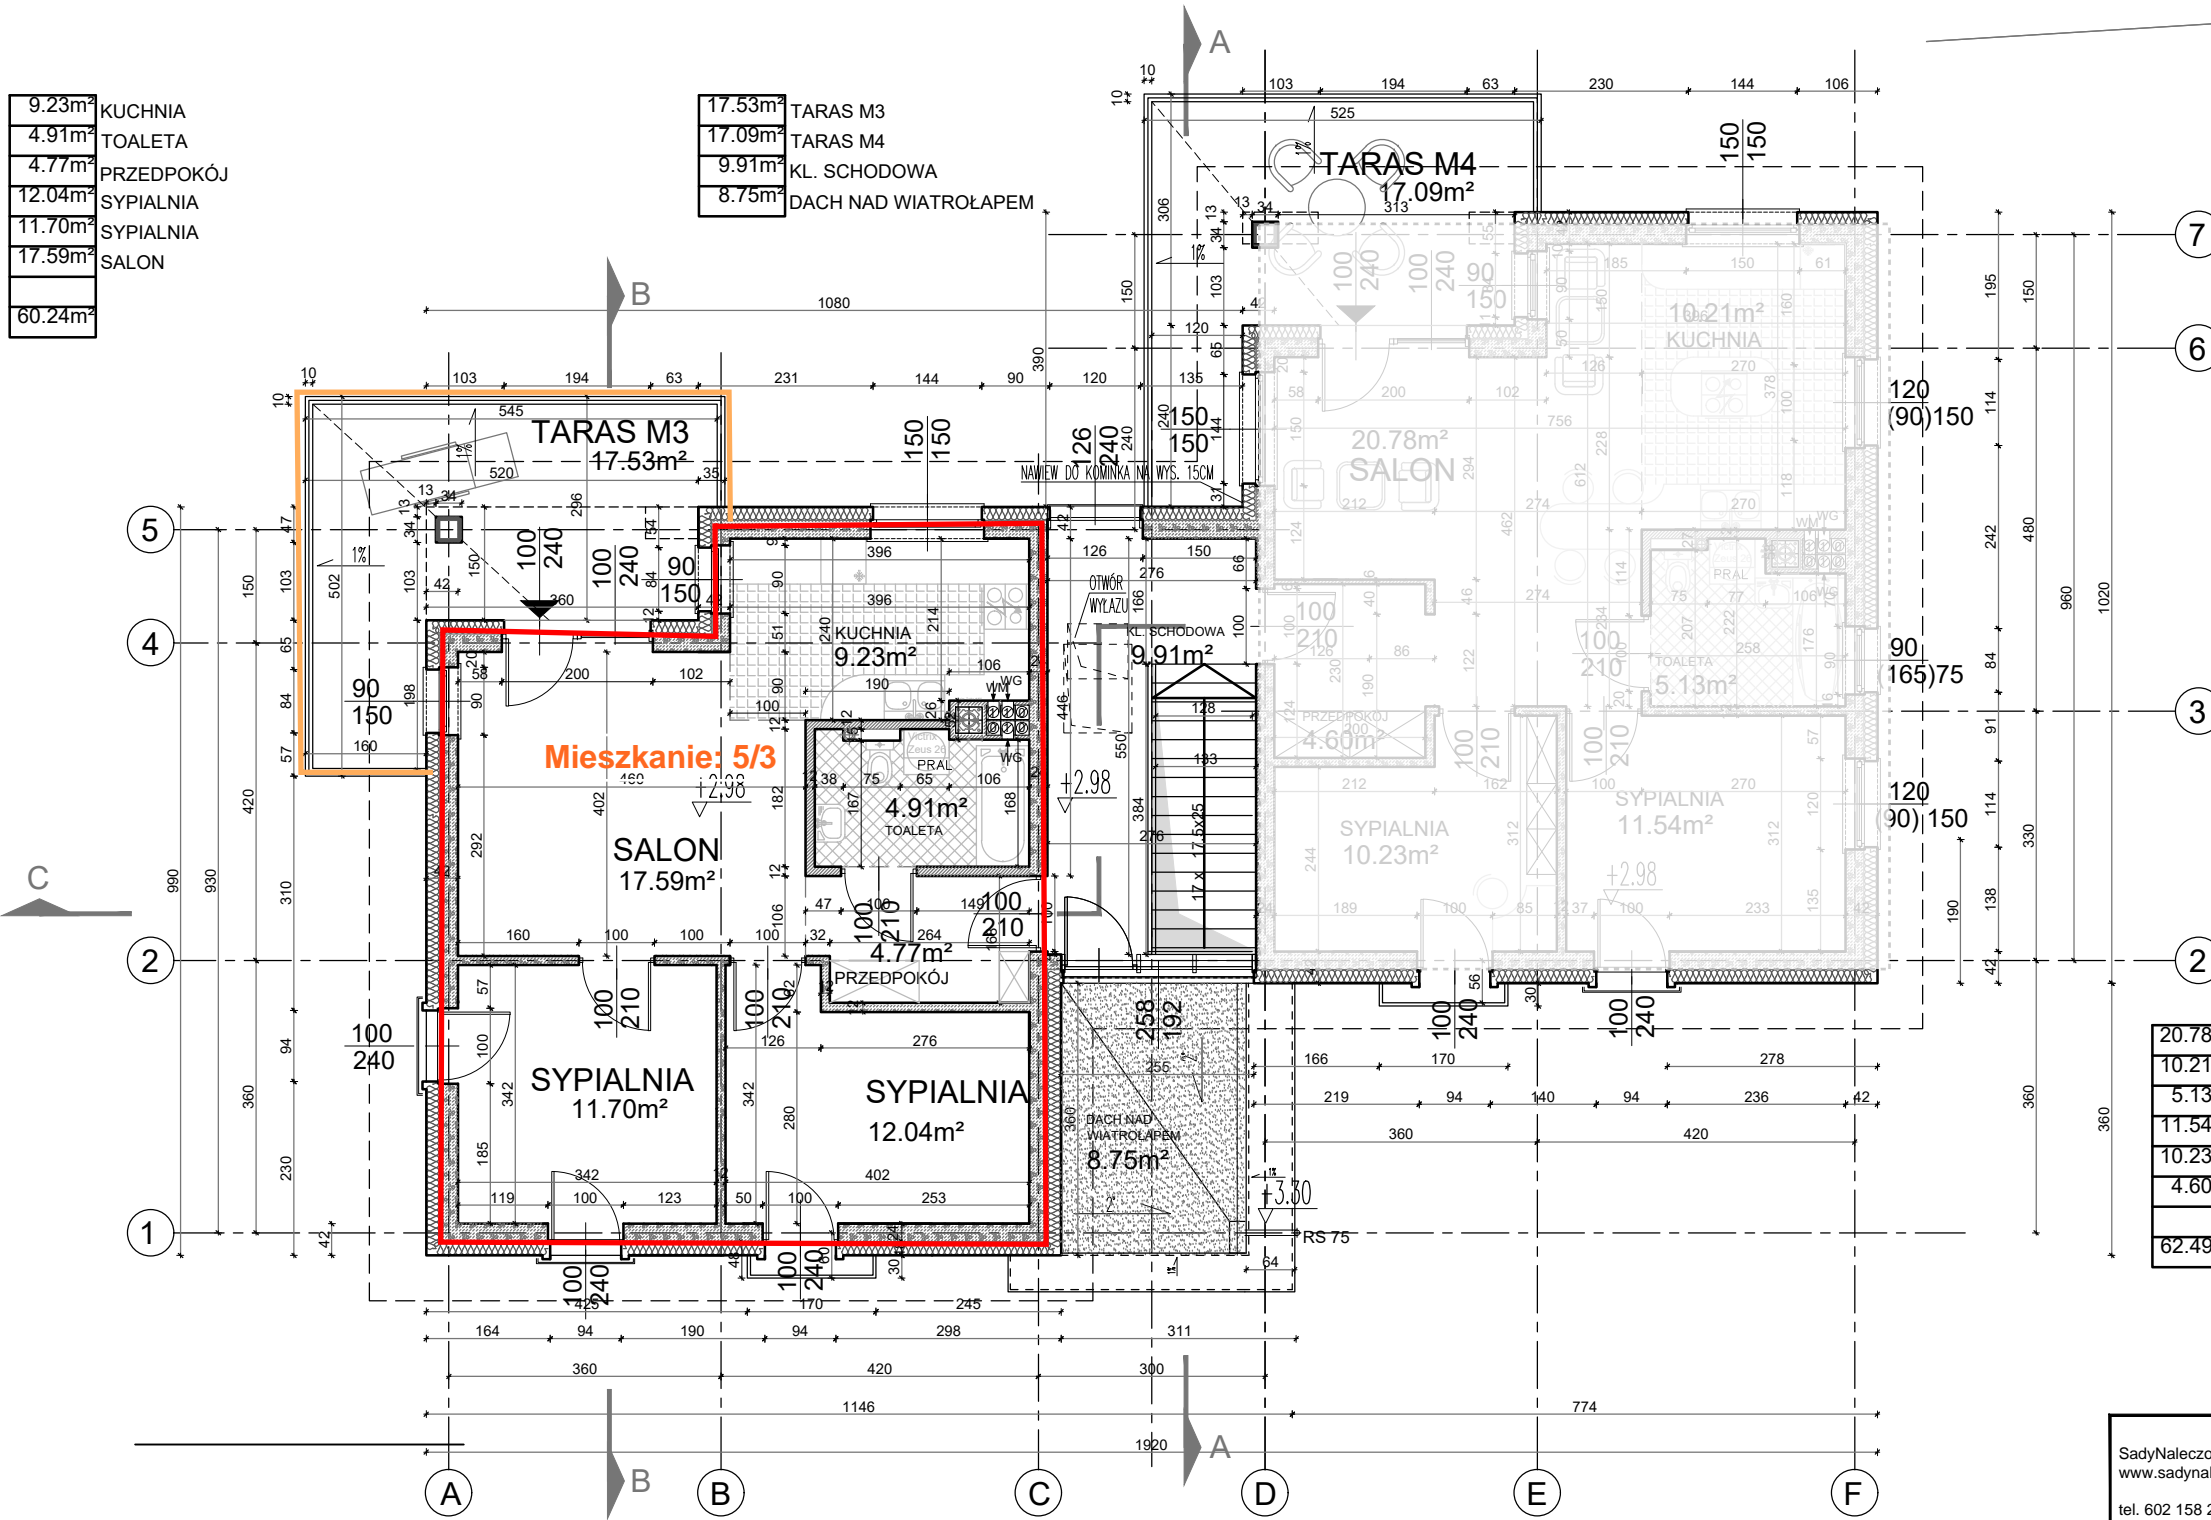

20.78m <sup>2</sup>	SALON
10.21m <sup>2</sup>	KUCHNIA
5.13m <sup>2</sup>	TOALETA
11.54m <sup>2</sup>	SYPIALNIA
10.23m <sup>2</sup>	SYPIALNIA
4.60m <sup>2</sup>	PRZEDPOKÓJ
62.49m <sup>2</sup>	

DANE INWESTORA:		PROJEKT BUDOWLANY	
SadyNałeczowskie.pl www.sadynaleczowskie.pl		DOM WIELORODZINNY	
tel. 602 158 210, 81 565 77 00 Biuro inwestycji: ul. Al. Warszawska 102, lok. 4, 20-824 Lublin		NAŁĘCZÓW, AL. KOMBATANTÓW, DZ. NR. 18/5	
MIROSLAW ROSSA ARCHITEKT 20-827 LUBLIN UL. ZBOZOWA 6 e-mail : amr@rossa.pl tel/fax + 48 081 742 86 58 LIC. no ltd 174/Lb/98 lic LOIA LB0115 ARCHITEKTURA • INWESTYCJE • BUDOWNICTWO		TYTUŁ RYSUNKU  RZUT PIĘTRA	
PROJEKTOWAŁ	ARCH. MIROSLAW J. ROSSA 174/Lb/98	DATA:	2018-07-06
PROJEKTOWAŁ	ARCH. GRZEGORZ FURTAK 191/LBOKK/2016	NR RYSUNKU:	A02
SPRAWDZIŁ	ARCH. AGNIESZKA ROSSA 182/Lb/98	SKALA:	1:100