



Mieszkanie nr 6/3
 Położenie: działka 18/6, piętro 1, strona pld.
 Powierzchnia: 60,24 m²

PIĘTRO 1:100

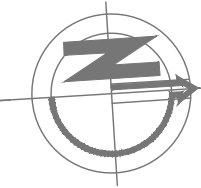

9.23m ²	KUCHNIA
4.91m ²	TOALETA
4.77m ²	PRZEDPOKÓJ
12.04m ²	SYPIALNIA
11.70m ²	SYPIALNIA
17.59m ²	SALON
60.24m ²	

17.53m ²	TARAS M3
17.09m ²	TARAS M4
9.91m ²	KL. SCHODOWA
9.04m ²	DACH NAD WIATROŁAPEM

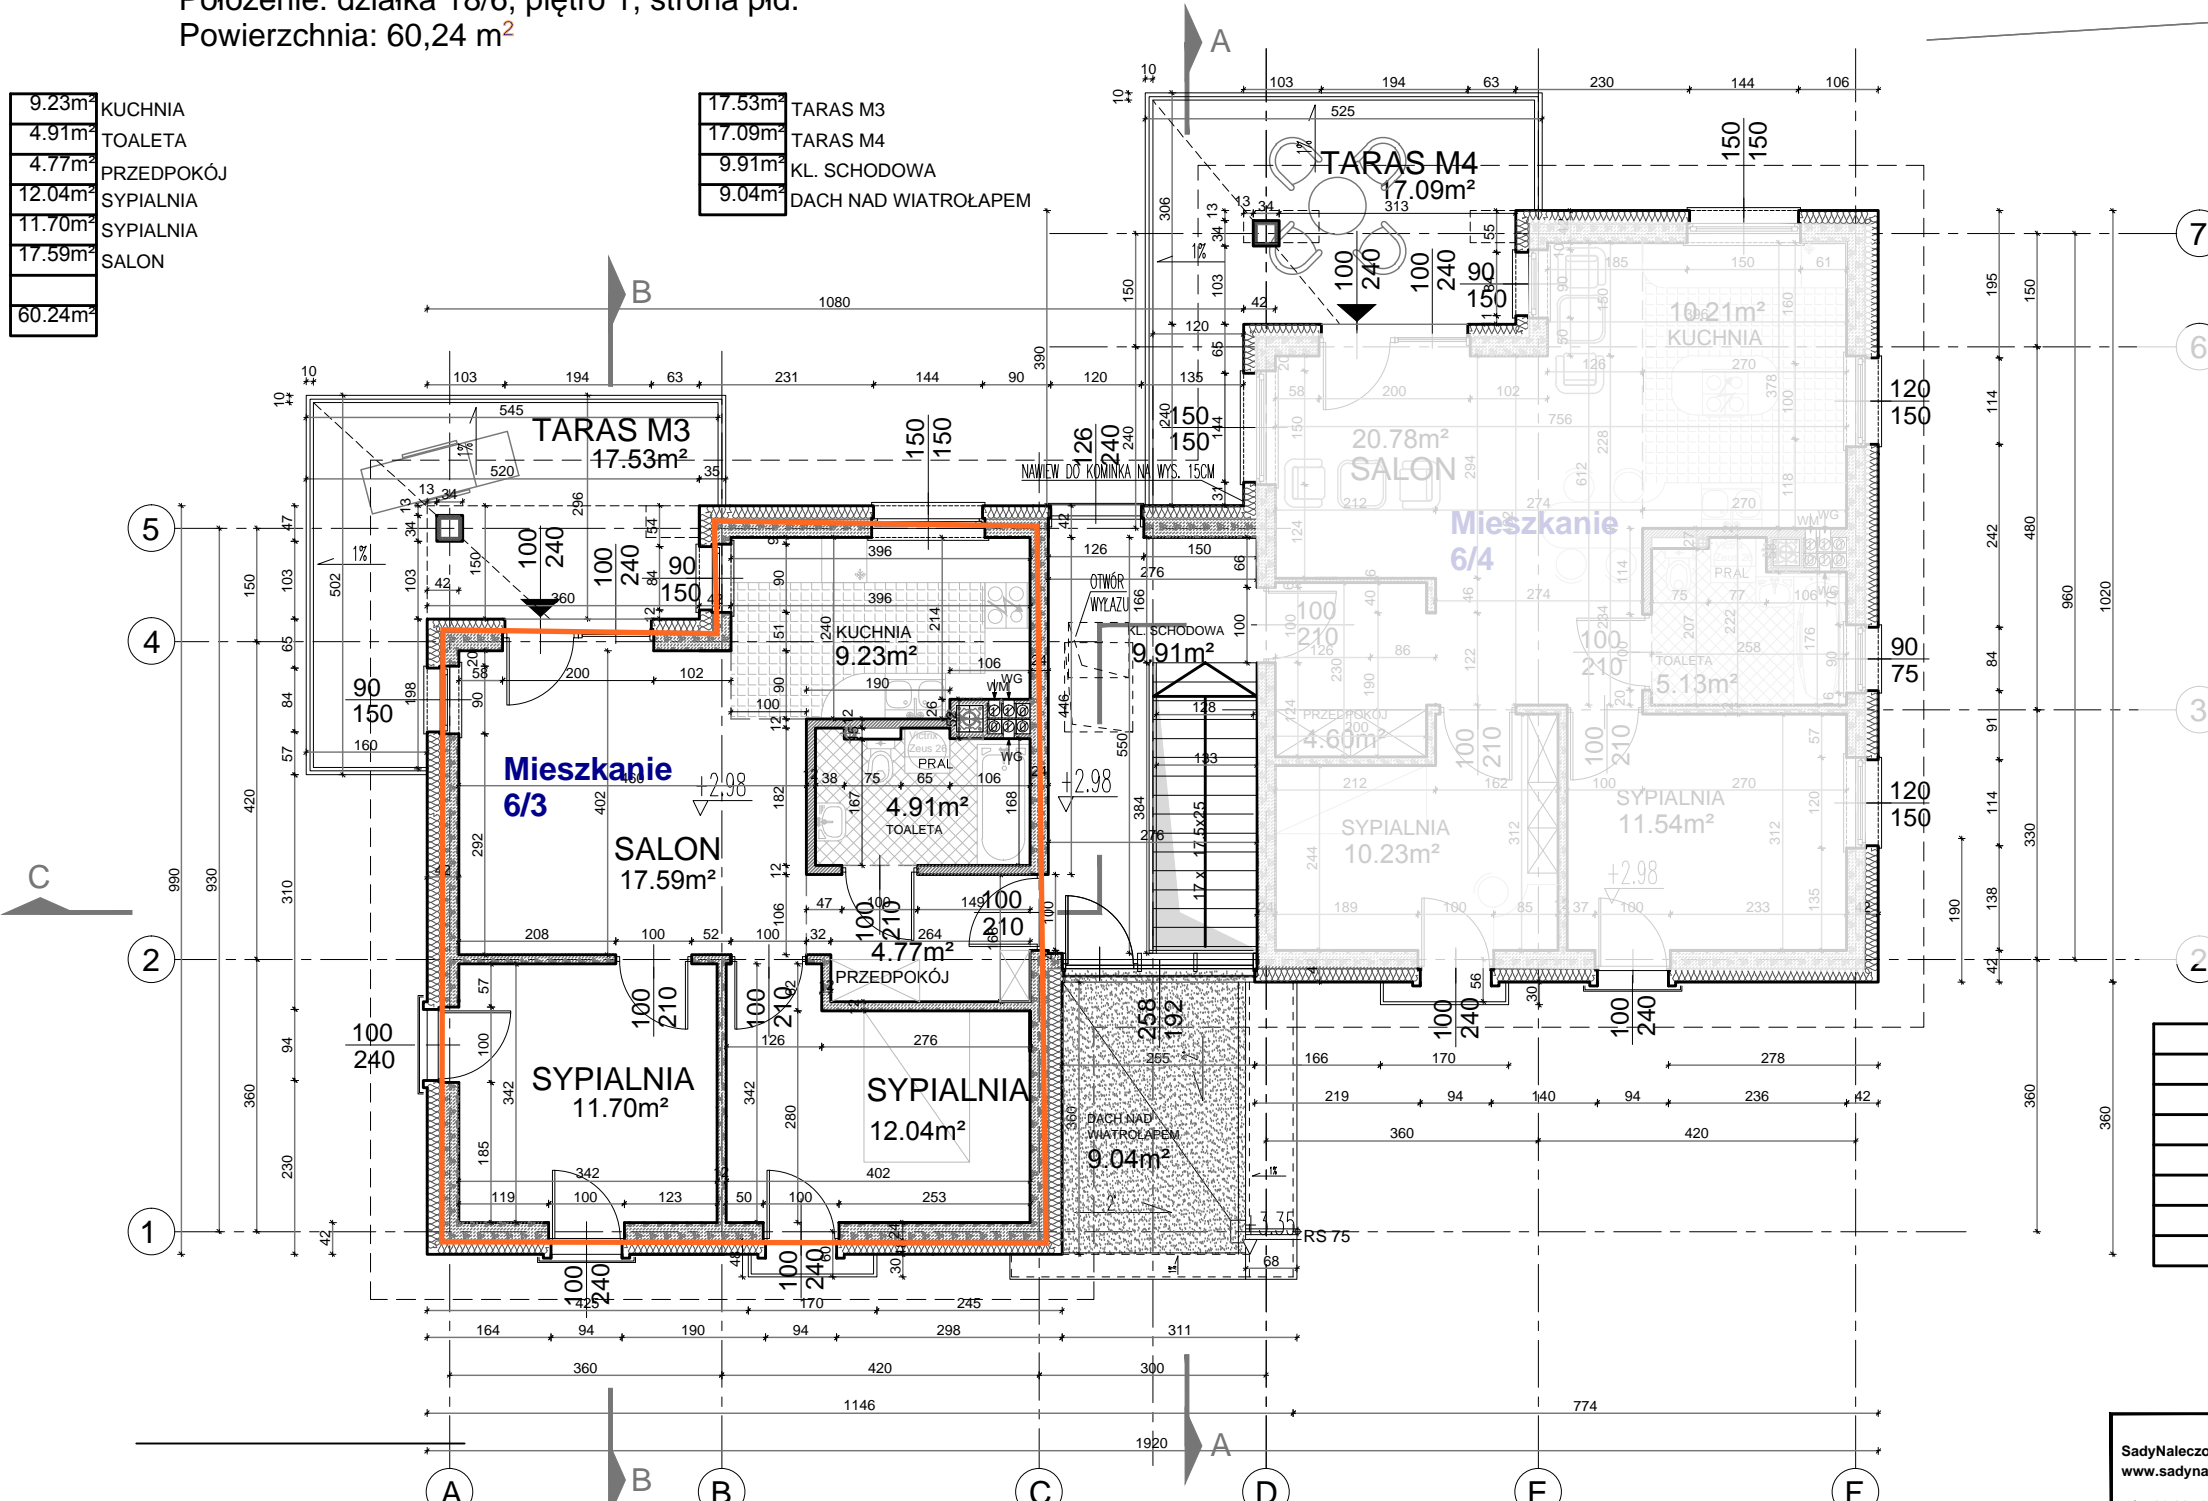

DANE INWESTORA: PROJEKT WYKONAWCZY	
SadyNałeczowskie.pl www.sadynaleczowskie.pl tel. 786 997 367, 81 470 74 40 Biuro inwestycji: ul. Al. Warszawska 102, lok.4, 20-824 Lublin	
DOM WIELORODZINNY	
NAŁĘCZÓW, AL. KOMBATANTÓW, DZ. NR. 18/6	
TYTUŁ RYSUNKU	
MIROSLAW ROSSA ARCHITEKT 20-827 LUBLIN UL. ZBOZOWA 6 e-mail : amr@rossa.pl tel/fax + 48 081 742 86 58 LIC. no ltd 174/Lb/98 lic LOIA LB0115 ARCHITEKTURA • INWESTYCJE • BUDOWNICTWO	
RZUT PIĘTRA	
PROJEKTOWAŁ	
ARCH. MIROSLAW J. ROSSA 174/Lb/98	
SPRAWDZIŁ	
ARCH. AGNIESZKA ROSSA 182/Lb/98	
SKALA:	NR RYSUNKU:
1:100	A02