



PIĘTRO 1:100

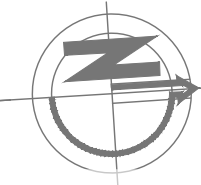

9.23m ²	KUCHNIA
4.91m ²	TOALETA
4.77m ²	PRZEDPOKÓJ
12.04m ²	SYPIALNIA
11.70m ²	SYPIALNIA
17.35m ²	SALON
60.00m ²	

17.53m ²	TARAS M3
17.09m ²	TARAS M4
9.91m ²	KL. SCHODOWA
9.85m ²	DACH NAD WIATROLAPEM

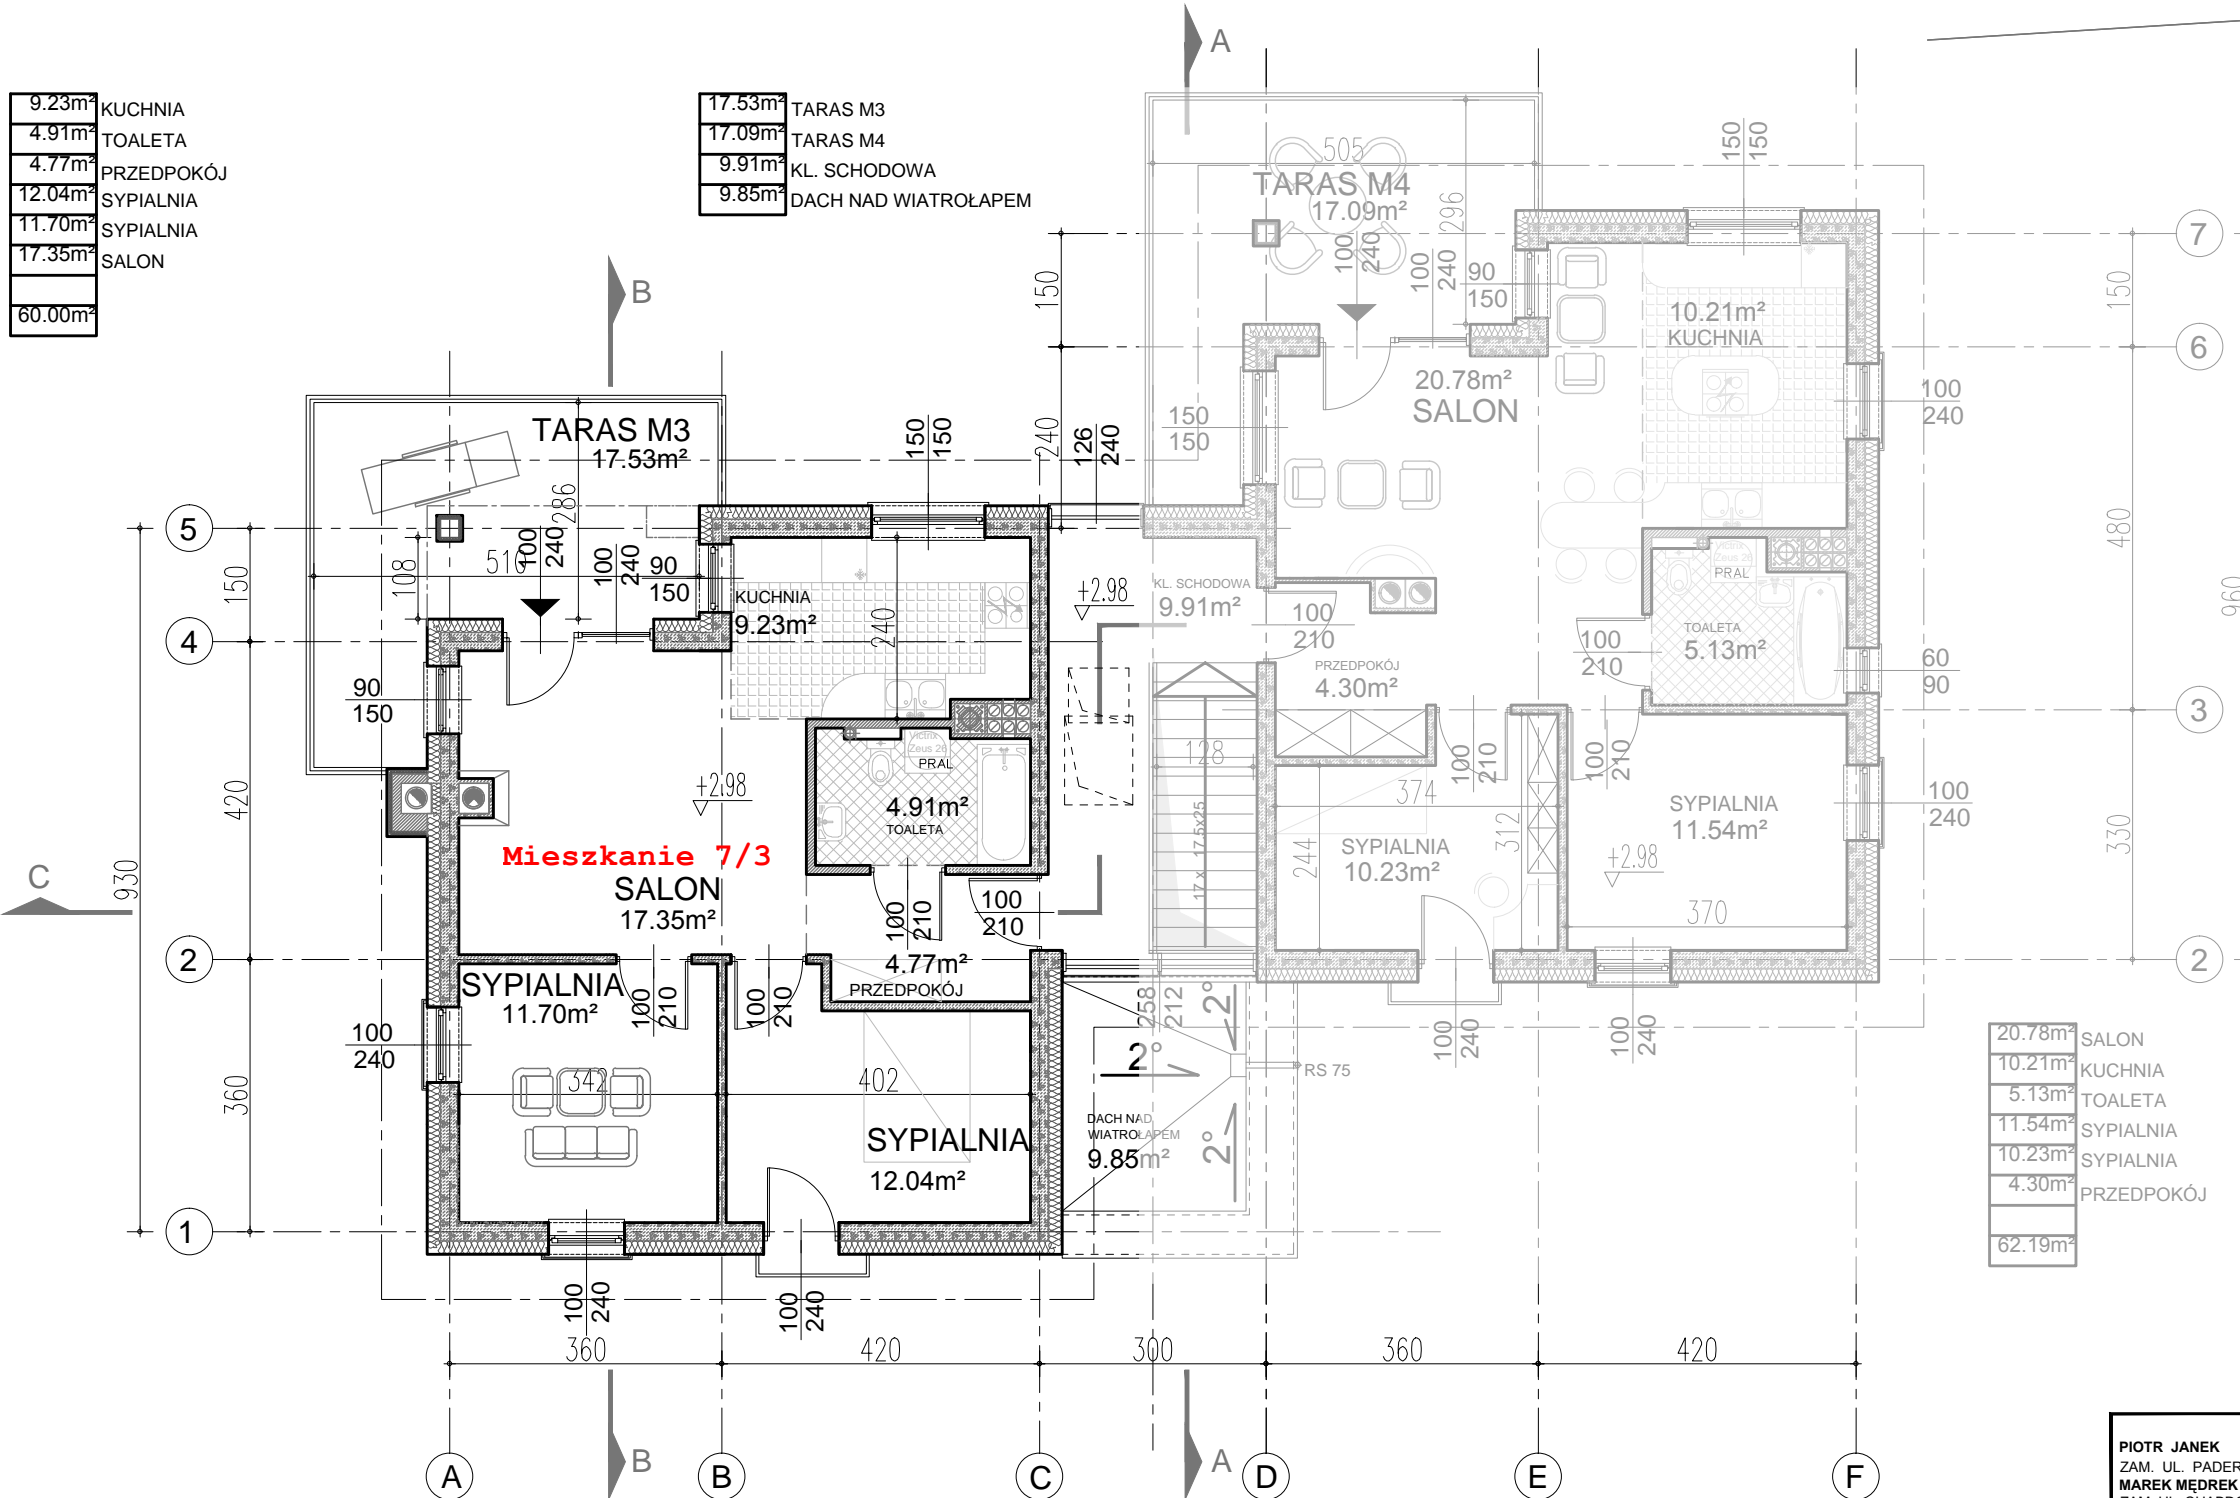

20.78m ²	SALON
10.21m ²	KUCHNIA
5.13m ²	TOALETA
11.54m ²	SYPIALNIA
10.23m ²	SYPIALNIA
4.30m ²	PRZEDPOKÓJ
62.19m ²	

DANE INWESTORA: PROJEKT BUDOWALANY	
PIOTR JANEK ZAM. UL. PADEREWSKIEGO 10, 24-150 NAŁĘCZÓW MAREK MEDREK ZAM. UL. CHABROWA 17A/2, 20-834 LUBLIN PAWEŁ PIOTR ŁAPA UL. LUBELSKA 43, 24-170 KURÓW EWA BRONIKOWSKA-ŁAPA ZAM. UL. KOSZYKOWA 82B/85, 02-008 WARSZAWA	
DOM WIELORODZINNY	
NAŁĘCZÓW, AL. KOMBATANTÓW, DZ. NR. 18/7 (18/8)	
TYTUŁ RYSUNKU	
MIROSLAW ROSSA ARCHITEKT 20-827 LUBLIN UL. ZBOZOWA 6 e-mail : amr@rossa.pl tel/fax + 48 081 742 86 58 LIC. no ltd 174/Lb/98 lic LOIA LB0115 ARCHITEKTURA • INWESTYCJE • BUDOWNICTWO	
RZUT PIĘTRA	
PROJEKTOWAŁ	
ARCH. MIROSLAW J. ROSSA 174/Lb/98	
SPRAWDZIŁ	
ARCH. AGNIESZKA ROSSA 182/Lb/98	
SKALA:	NR RYSUNKU:
1:100	A02